



-Viviendas en Residencial Bonalba Green

208 viviendas y local sin uso en bloques exentos, garajes, trasteros y urbanización interior con piscina.

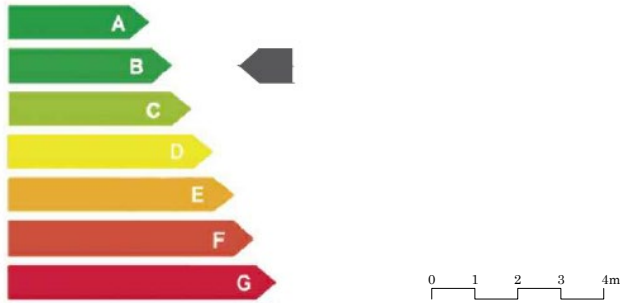

* Las superficies de los jardines pueden experimentar ligeras variaciones debido a la ubicación de la parcela en la planta general.

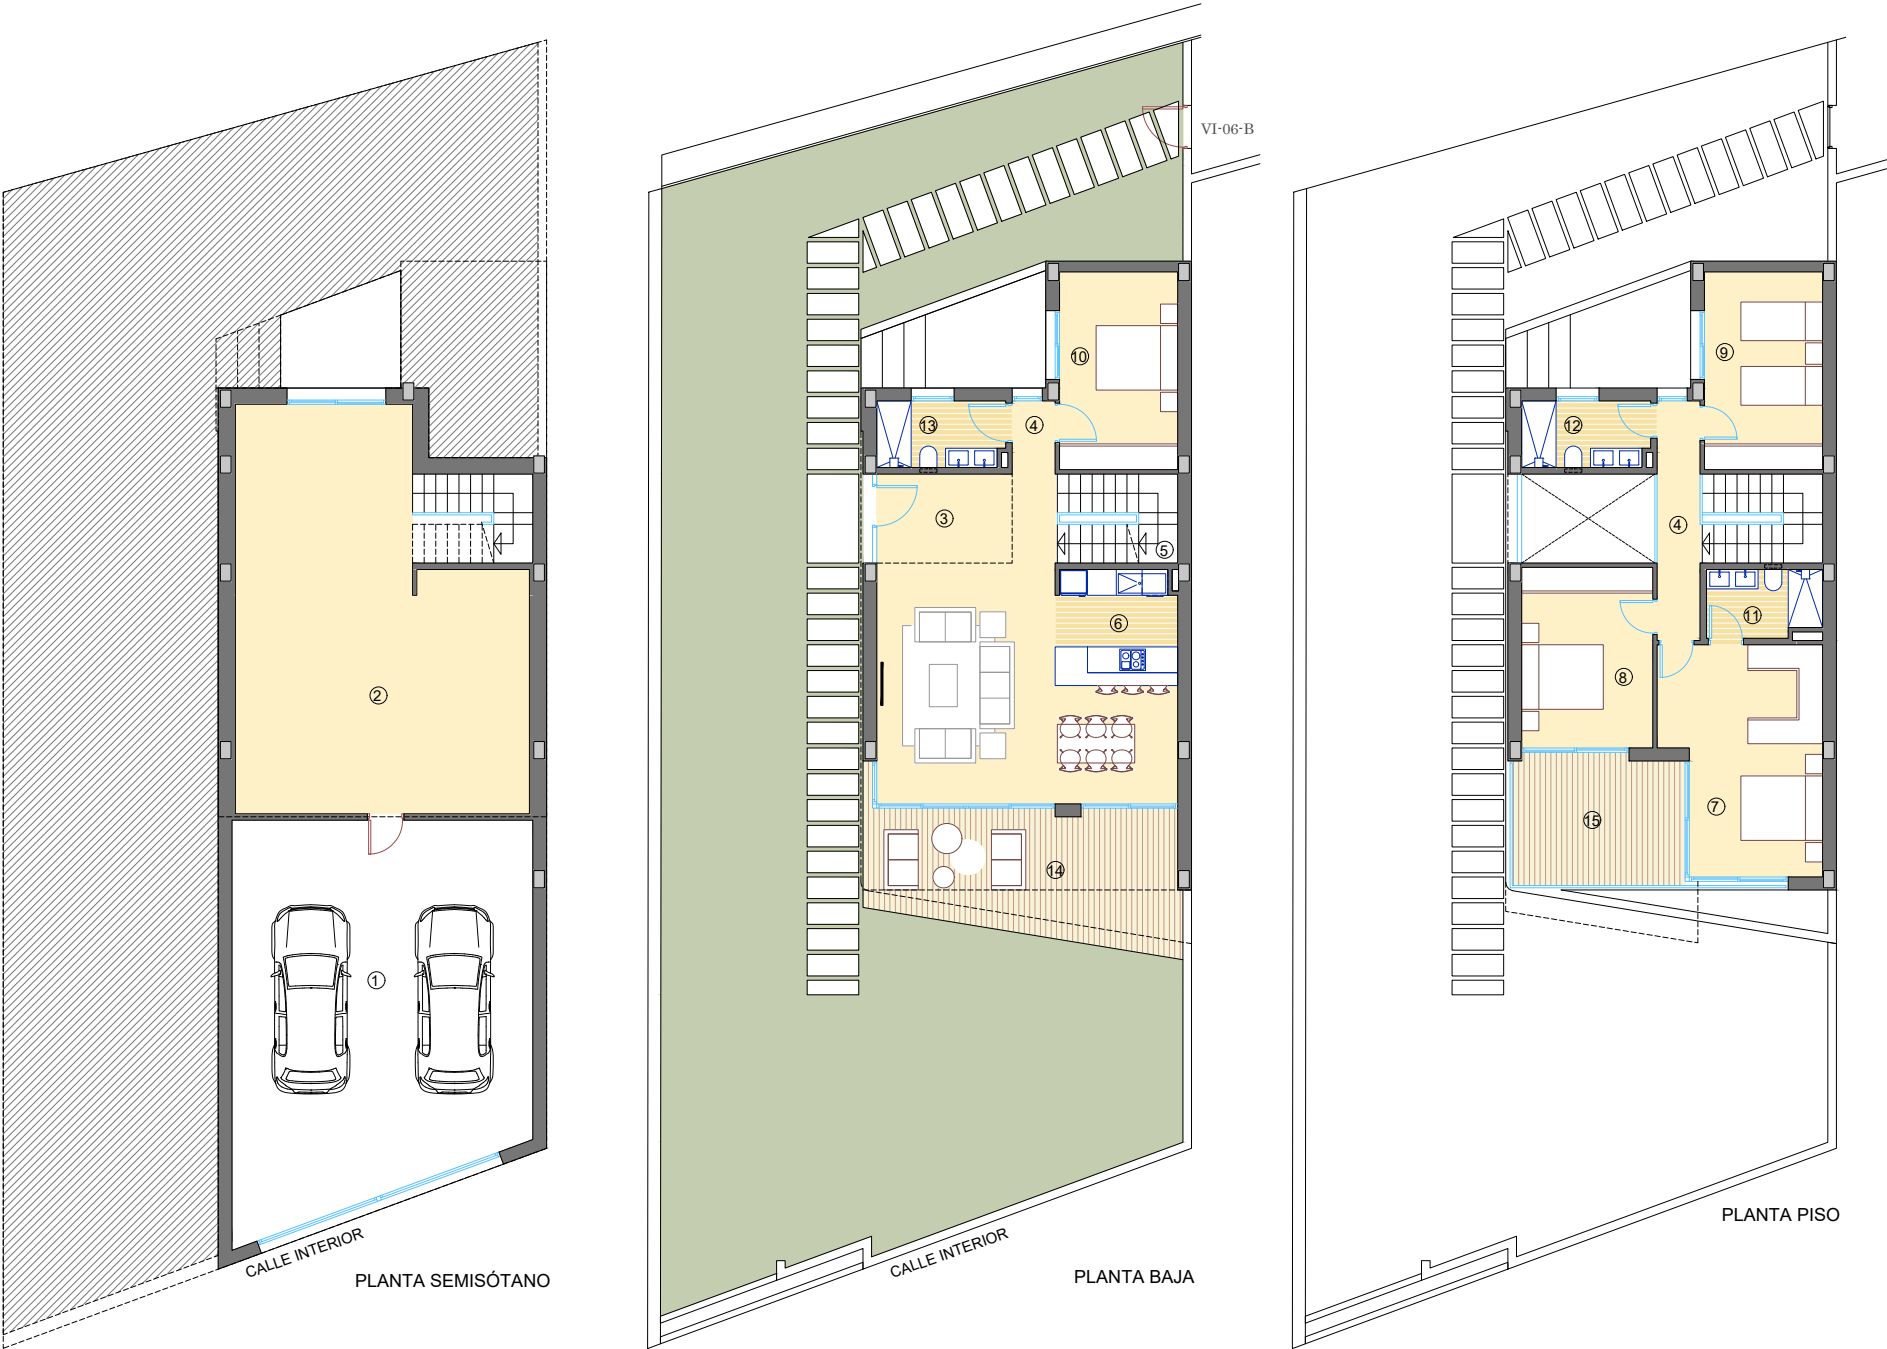


Viviendas Villa /

TIPO: VI-06-B PLANTA BAJA, SÓTANO Y PLANTA PISO

Superficies /

1. Acceso-Garaje	61.00 m²
2. Sala polivalente	60.88 m²
3. Acceso	9.21 m²
4. Paso	7.27 m²
5. Escalera	8.42 m²
6. Estar-Comedor-Cocina	38.01 m²
7. Dormitorio 1	18.54 m²
8. Dormitorio 2	12.81 m²
9. Dormitorio 3	12.66 m²
10. Dormitorio 4	12.66 m²
11. Baño 1	4.12 m²
12. Baño 2	4.56 m²
13. Baño 3	4.56 m²
Útil interior vivienda	254.70 m²
14. Terraza cubierta 01	12.44 m²
15. Terraza cubierta 02	12.36 m²
Útil exterior	24.80 m²
Construida vivienda	301.61 m²
Construida terraza	12.40 m²
Total construida	314.01 m²

Parcela /

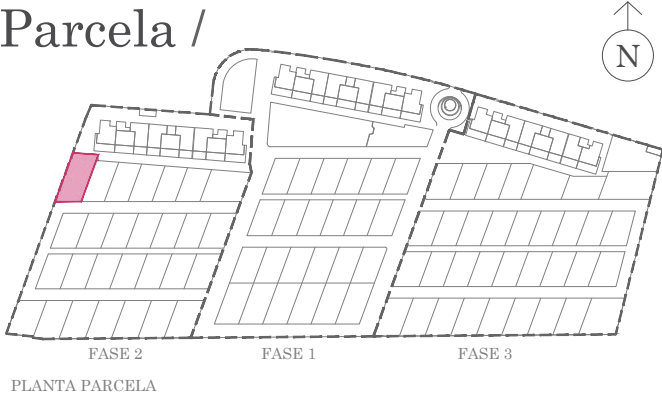

NOTA LEGAL: La presente información gráfica es orientativa. La sociedad vendedora se reserva el derecho a efectuar las modificaciones que fuesen motivadas por exigencias técnicas, legales o comerciales.